


N°202

4,5 p. ou 2ème

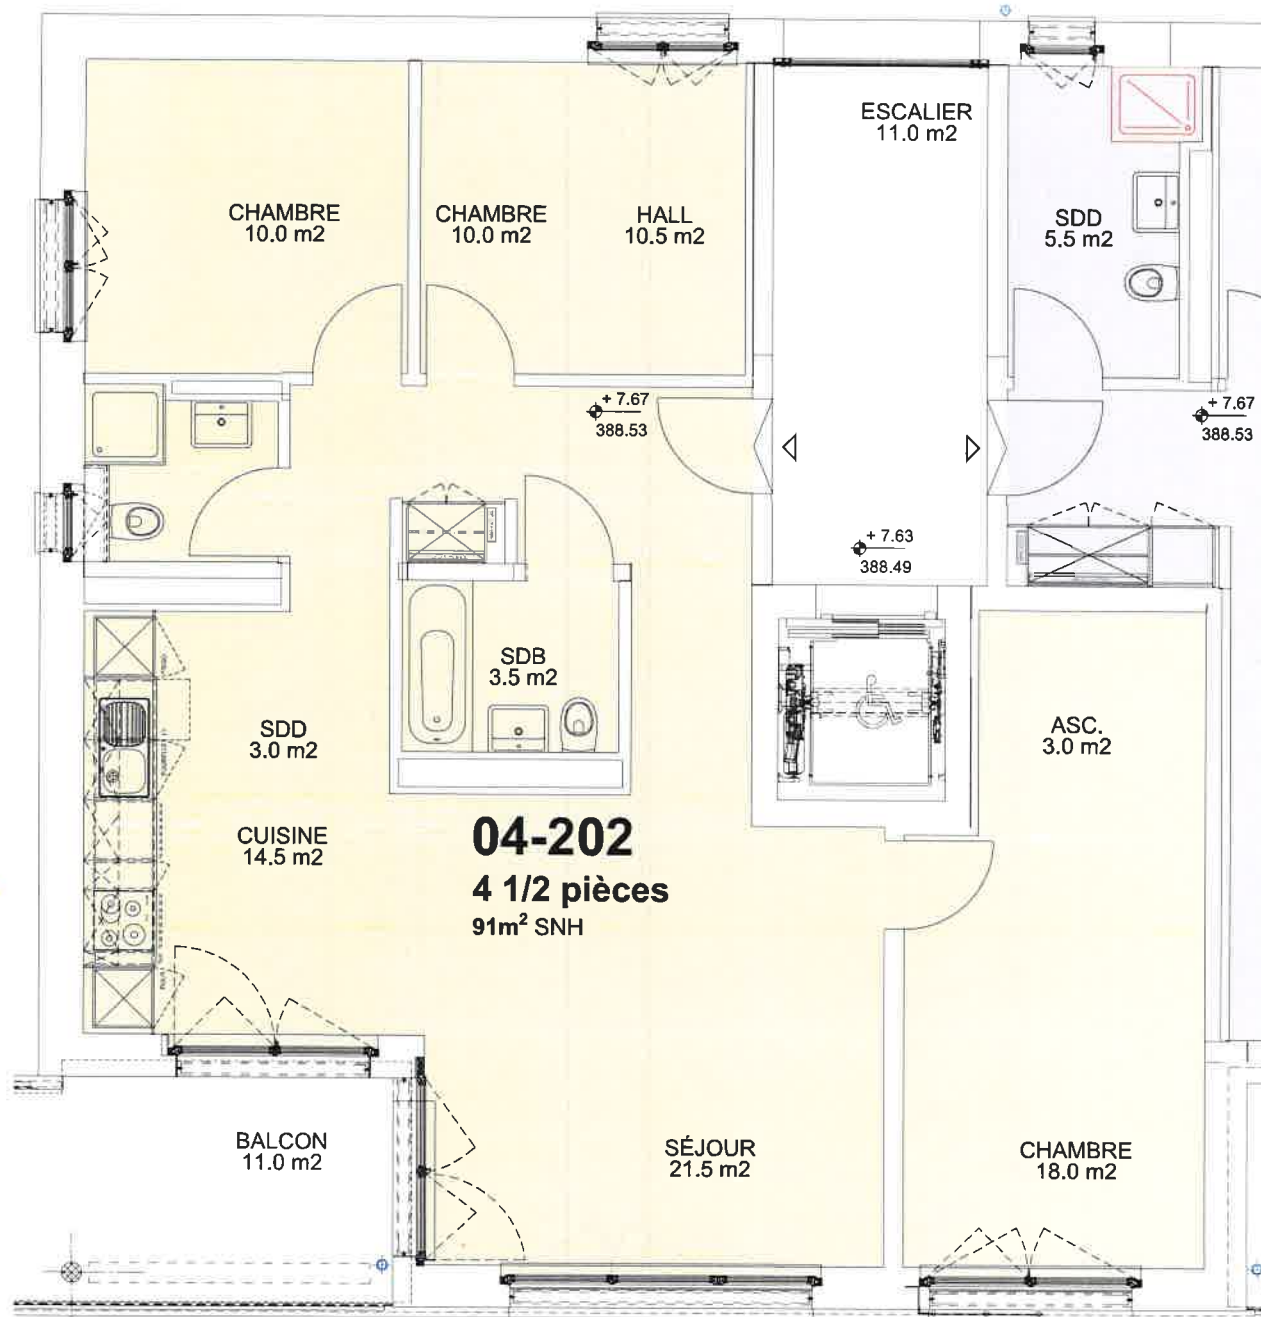

Plan de situation - étage type



FEHLMANN ARCHITECTES

PLACE DU CASINO 2 | CH - 1110 MORGES | 021 811 10 10 | INFO@FARCH.CH

LONAY 4-10 - MORGES

TRANSFORMATION DE DEUX IMMEUBLES AVEC UN TOTAL DE 40 LOGEMENTS A LOYERS ARRONDIS



ECHELLE : 1/50
DATE : 30 03 2023

PAGE :
DESS : MF

747.00 A 85-12

APPARTEMENT 04-202